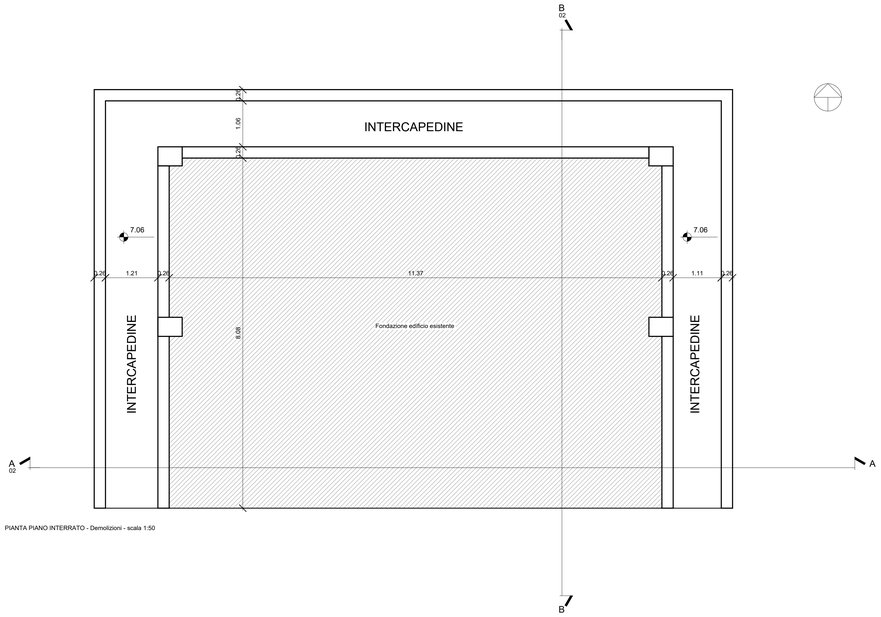

PIANTA PIANO INTERRATO - Demolizioni - scala 1:50

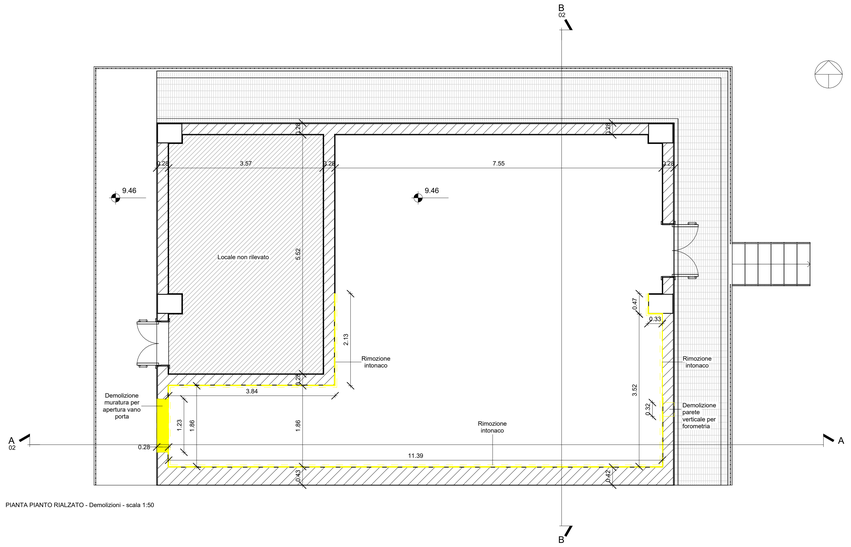

PIANTA PIANTO RIALZATO - Demolizioni - scala 1:50

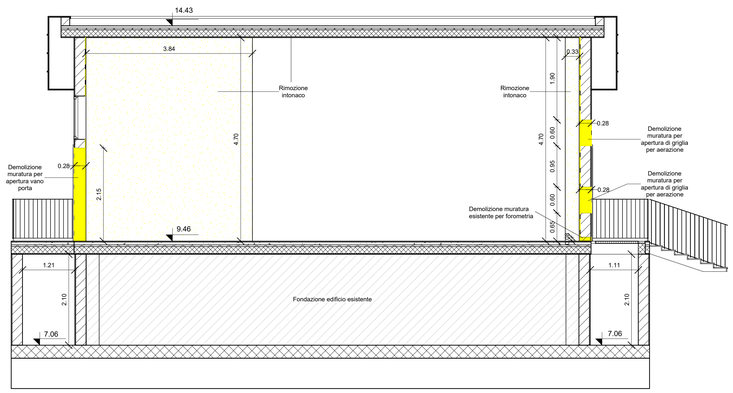

SEZIONE A-A' - Demolizioni - scala 1:50

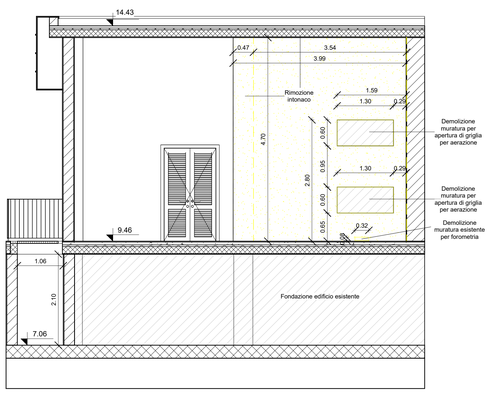

SEZIONE A-A' - Demolizioni - scala 1:50

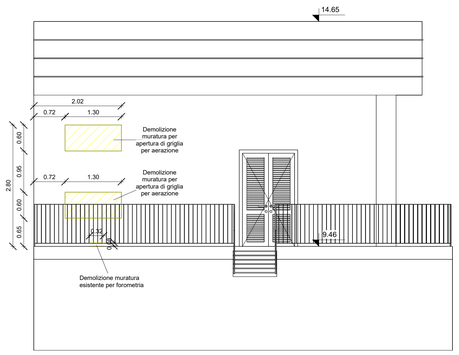

PROSPETTO EST - Demolizioni - scala 1:50

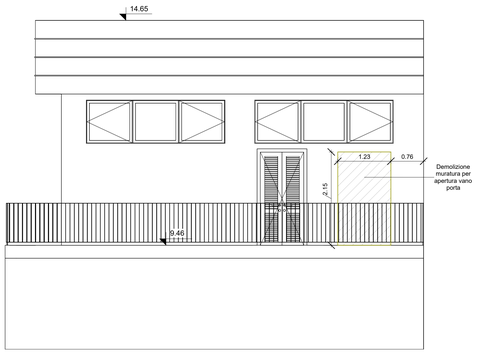

PROSPETTO OVEST - Demolizioni - scala 1:50

KEYPLAN

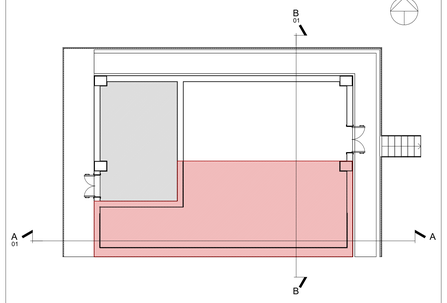

Locale non rilevato

Area di intervento

LEGENDA

Demolizione muratura per apertura vano porta e finestra - pianta e sezione

Demolizione muratura per apertura vano porta e finestra - prospetto

Rimozione intonaco - pianta

Rimozione intonaco - prospetto e sezione

FSC Fondo per lo Sviluppo e la Coesione

Ministero per gli Affari Esteri e della Cooperazione Internazionale

Ministero dell'Ambiente e della Sicurezza Energetica

Finanziato dall'Unione europea NextGenerationEU

MEF Ministero dell'Economia e delle Finanze

MINISTERO DELL'INTERNO

Ministero delle Infrastrutture e dei Trasporti

MINISTERO DEL TURISMO

REGIONE CALABRIA

INVITALIA L'AGENZIA PER LO SVILUPPO

Aggiudicatrice servizio di ingegneria e architettura dell'Agenzia nazionale per l'attrazione degli investimenti e lo sviluppo d'Impresa S.p.A. "Invitalia" in qualità di CENTRALE DI COMMITTENZA prot. n. 0350735 del 05.09.2023

ENAC ENTE NAZIONALE DEI CHIAROVERI CIVILI

AEROPORTO CIVILE DI LAMEZIA TERME (CZ)

SACAL Società Aeroportuale Calabrese

REGOLAMENTO (UE) 139/2014 - CERTIFICAZIONE AEROPORTO E REGOLAMENTO (UE) 201/2018

A.U. - Accountable Manager	Maintenance Manager	CIRCOLARE ENAC APT-16
Dott. Marco FRANCHINI	Ing. Filippo MALAFARINA	Post Holder Progettazione Ing. Stefania RAIMONDO

S.A.CAL. S.p.A. Società Aeroportuale Calabrese

PROGETTAZIONE ESECUTIVA

(Codice Appalti D. Lgs 36/2023)

Progetto: *"Riqualifica della viabilità e delle aree di sosta"* dell'aeroporto di Lamezia Terme - CIS L03.
-CIG: 9950072D39; CUP: H84G22000040009
Contratto Istituzionale di sviluppo: *"CIS Volare"*
Ambito di intervento: Trasporti e mobilità sostenibili - Fondi CIS scheda L03
CONTRATTO SIA SACAL prot. n. n. 007/2024/RCA
PSA (Masterplan 2012-2027) approvazione ENAC nota n.107505 del 24.10.2017
ENAC "Scheda A" - L03 - parcheggi e viabilità

PROGETTISTA DELL'OPERA
Ing. Andrea Benincasa di Caravaccio

GEOLOGI
Dott. Geol. Gianluigi Mazzilli - Dott. Geol. Pierluigi Arbore

COORDINATORE DELLA SICUREZZA IN FASE DI PROGETTAZIONE
Geom. Salvatore Cipolla

BIM MANAGER
Arch. Marcella Blasi

RESPONSABILE UNICO DEL PROCEDIMENTO
Ing. Matteo Mastroianni

Dott. Ing. R. ANDREA BENINCASA di CARAVACCIO N° 8001 Ordine Ingegneri Provincia di Cosenza

Nemesis Ingegneria Srl
Via P. Toselli 6 - Torino
NEMESIS INGEGNERIA

Ingegneri Guadagnuolo & Partners Srl
Via A. Colacita 19 - Lamezia Terme (CZ)
INGEGNERI ARCHITETTI PIANIFICATORI PAESAGGISTI CONSERVATORI

SIGEA Srl5
Via Savonarola 9 - Corato (BA)
ingea

Ing. Andrea Benincasa di Caravaccio
Ing. Cristina Aiassa
Ing. Alessandro Cipolla
Ing. Elisa Calpavicda
Ing. Fabio Sciochitano
Geom. Jun Salza

Ing. Alessandro Guadagnuolo
Ing. Luigi Guadagnuolo

Dott. Geol. Gianluigi Mazzilli
Dott. Geol. Pierluigi Arbore

OGGETTO ELABORATO

Lotto 2 - Pianta, prospetti e sezioni vano quadro elettrico - demolizioni

Approvazione ENAC

Riferimento Elaborato	Data	Scala	Codice elaborato	Rev.
	DICEMBRE 2025	1:50	P E T 0 0 I M 0 0 I M P P L 2 7	B

REVISIONI						
D						
C						
B	DICEMBRE 2025	REVISIONE	L. GUADAGNUOLO	A. GUADAGNUOLO	A. BENINCASA	
A	GIUGNO 2025	PRIMA EMISSIONE	L. GUADAGNUOLO	A. GUADAGNUOLO	A. BENINCASA	
REV.	DATA	DESCRIZIONE	REDATTO	CONTROLLATO	APPROVATO	